

Tento situační výkres je součástí
společného povolení stavby
ze dne: **14-12-2020**
č.j.: **MHPM 142 126/2020**


LEGENDA STÁVAJÍCÍCH INŽENÝRSKÝCH SÍTÍ:

- — — — — ČEZ a.s. – Podzemní vedení NN do 1 kV
- - - - - ČEZ a.s. – Nadzemní vedení NN do 1 kV
- - - - - ČEZ a.s. – Podzemní vedení VN do 35 kV
- - - - - ČEZ a.s. – Nadzemní vedení VN do 35 kV
- - - - - SmVaK a.s. – Kanalizace splošková DN 400 PP
- - - - - SmVaK a.s. – Vodovod
- - - - - CETIN a.s. – Podzemní metalický kabel
- - - - - GasNet, s.r.o. – VTL Plynovod

SO 103 - ÚSEK Č. 3 - k.ú. VYŠNÍ LHOTY

- — — — — - cyklostezka š. 3,0 m - povrch
- — — — — - násyp
- — — — — - stávající přemostění
- — — — — - zábradlí v. 1,3 m
- — — — — - obrys staveniště
- ⊓ ⊓ ⊓ ⊓ ⊓ - vjezd na staveniště

ZODP. PROJ.	Ing. Zdeněk LOUP <i>Zdeněk Loup</i>	DATUM	10/2018	PROJECTS CIVIL s.r.o. IČ: 24306606
VYPRACOVAL	Ing. Petr KOLAŘÍK <i>Petr Kolařík</i>	MĚŘITKO	1:2000	
INVESTOR	Sdružení obcí povodí Morávky, OÚ Dobrá 230, 723 51 Dobrá	ZAK. Č.	2436	VÝKRES VÝTISK C3.3
AKCE	Cyklotrasa povodí Morávky	STUPEŇ	DUSP	
ČÁST	C - SITUAČNÍ VÝKRESY			
OBSAH	KOORDINAČNÍ SITUAČNÍ VÝKRES - ÚSEK Č. 3			

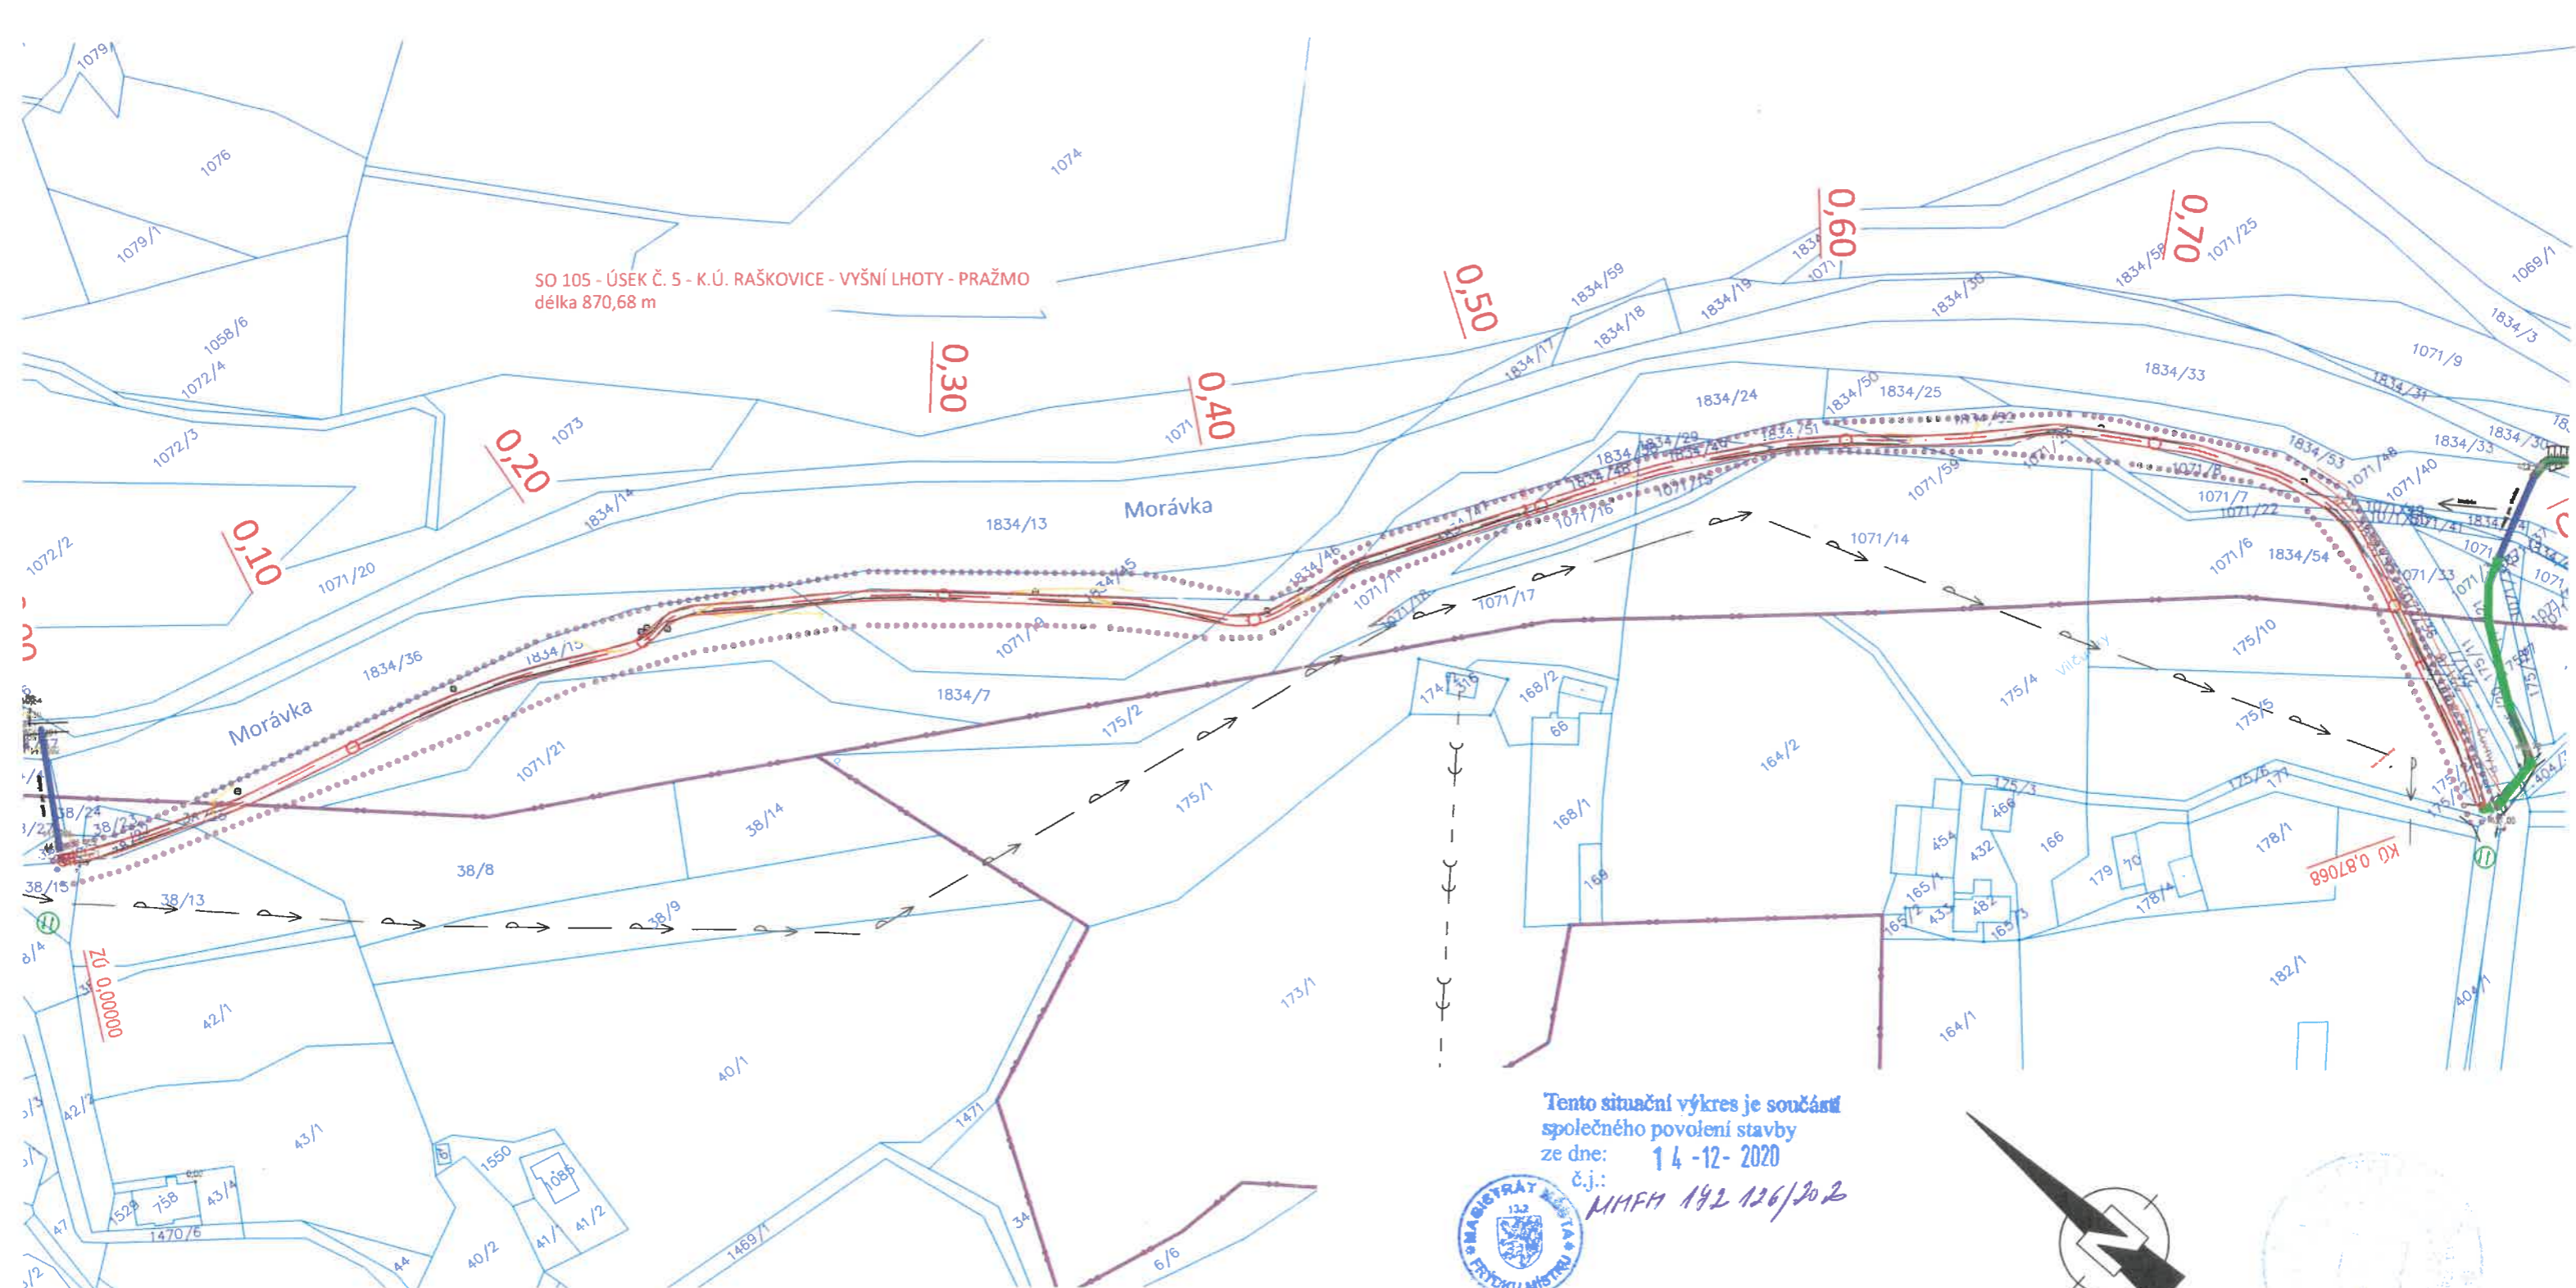

SO 105 - ÚSEK Č. 5 - k.ú. RAŠKOVICE - VYŠNÍ LHOTY - PRAŽMO
délka 870,68 m

Tento situační výkres je součástí
společného povolení stavby
ze dne: 14-12-2020
č.j.: MPM 192 126/202



LEGENDA STÁVAJÍCÍCH INŽENÝRSKÝCH SÍTÍ:

- SmVaK a.s. - Kanalizace splašková
- SmVaK a.s. - Vodovod

SO 105 - ÚSEK Č. 5 - k.ú. RAŠKOVICE - VYŠNÍ LHOTY - PRAŽMO

- cyklostezka š. 3,0 m
- vyznačení cyklotrasy na stávajících komunikacích
- stávající přemostění
- obrys staveniště
- vjezd na staveniště

ZODP. PROJ.	Ing. Zdeněk LOUP <i>Zdeněk Loup</i>	DATUM	10/2018	 IČ: 24306606	
VYPRACOVAL	Ing. Petr KOLAŘÍK <i>Petr Kolařík</i>	MĚŘÍTKO	1:2000		
INVESTOR	Sdružení obcí povodí Morávky, OÚ Dobrá 230, 723 51 Dobrá	ZAK. Č.	2436		
		STUPEŇ	DUSP		
AKCE	Cyklotrasa povodí Morávky			VÝKRES	VÝTISK
ČÁST	C - SITUAČNÍ VÝKRESY			C3.5	
OBSAH	KOORDINAČNÍ SITUAČNÍ VÝKRES - ÚSEK Č. 5				



Tento situační výkres je součástí
společného povolení stavby
dne: 14-12-2020
MHFM 142 186/2020




LEGENDA STÁVAJÍCÍCH INŽENÝRSKÝCH SÍTÍ:

— P — P — SmVaK a.s. — vodovod

SO 106 - ÚSEK Č. 6 - K.Ú. VYŠNÍ LHOTY

- - cyklostezka š. 3,0 m - povrch
- - vyznačení cyklotrasy na stávajících komunikacích
- - stávající přemostění
- - obrys staveniště
- vjezd na staveniště

ZODP. PROJ.	Ing. Zdeněk LOUP <i>Zdeněk Loup</i>	DATUM	10/2018	PROJECTS CIVIL s.r.o. IČ: 24306606
VYPRACOVAL	Ing. Petr KOLAŘÍK <i>Petr Kolařík</i>	MĚŘÍTKO	1:2000	
INVESTOR	Sdružení obcí povodí Morávky, OÚ Dobrá 230, 723 51 Dobrá	ZAK. Č.	2436	
		STUPEŇ	DUSP	
AKCE	Cyklotrasa povodí Morávky			VÝKRES
ČÁST	C - SITUAČNÍ VÝKRESY			C3.6
OBSAH	KOORDINAČNÍ SITUAČNÍ VÝKRES - ÚSEK Č. 6			VÝTISK

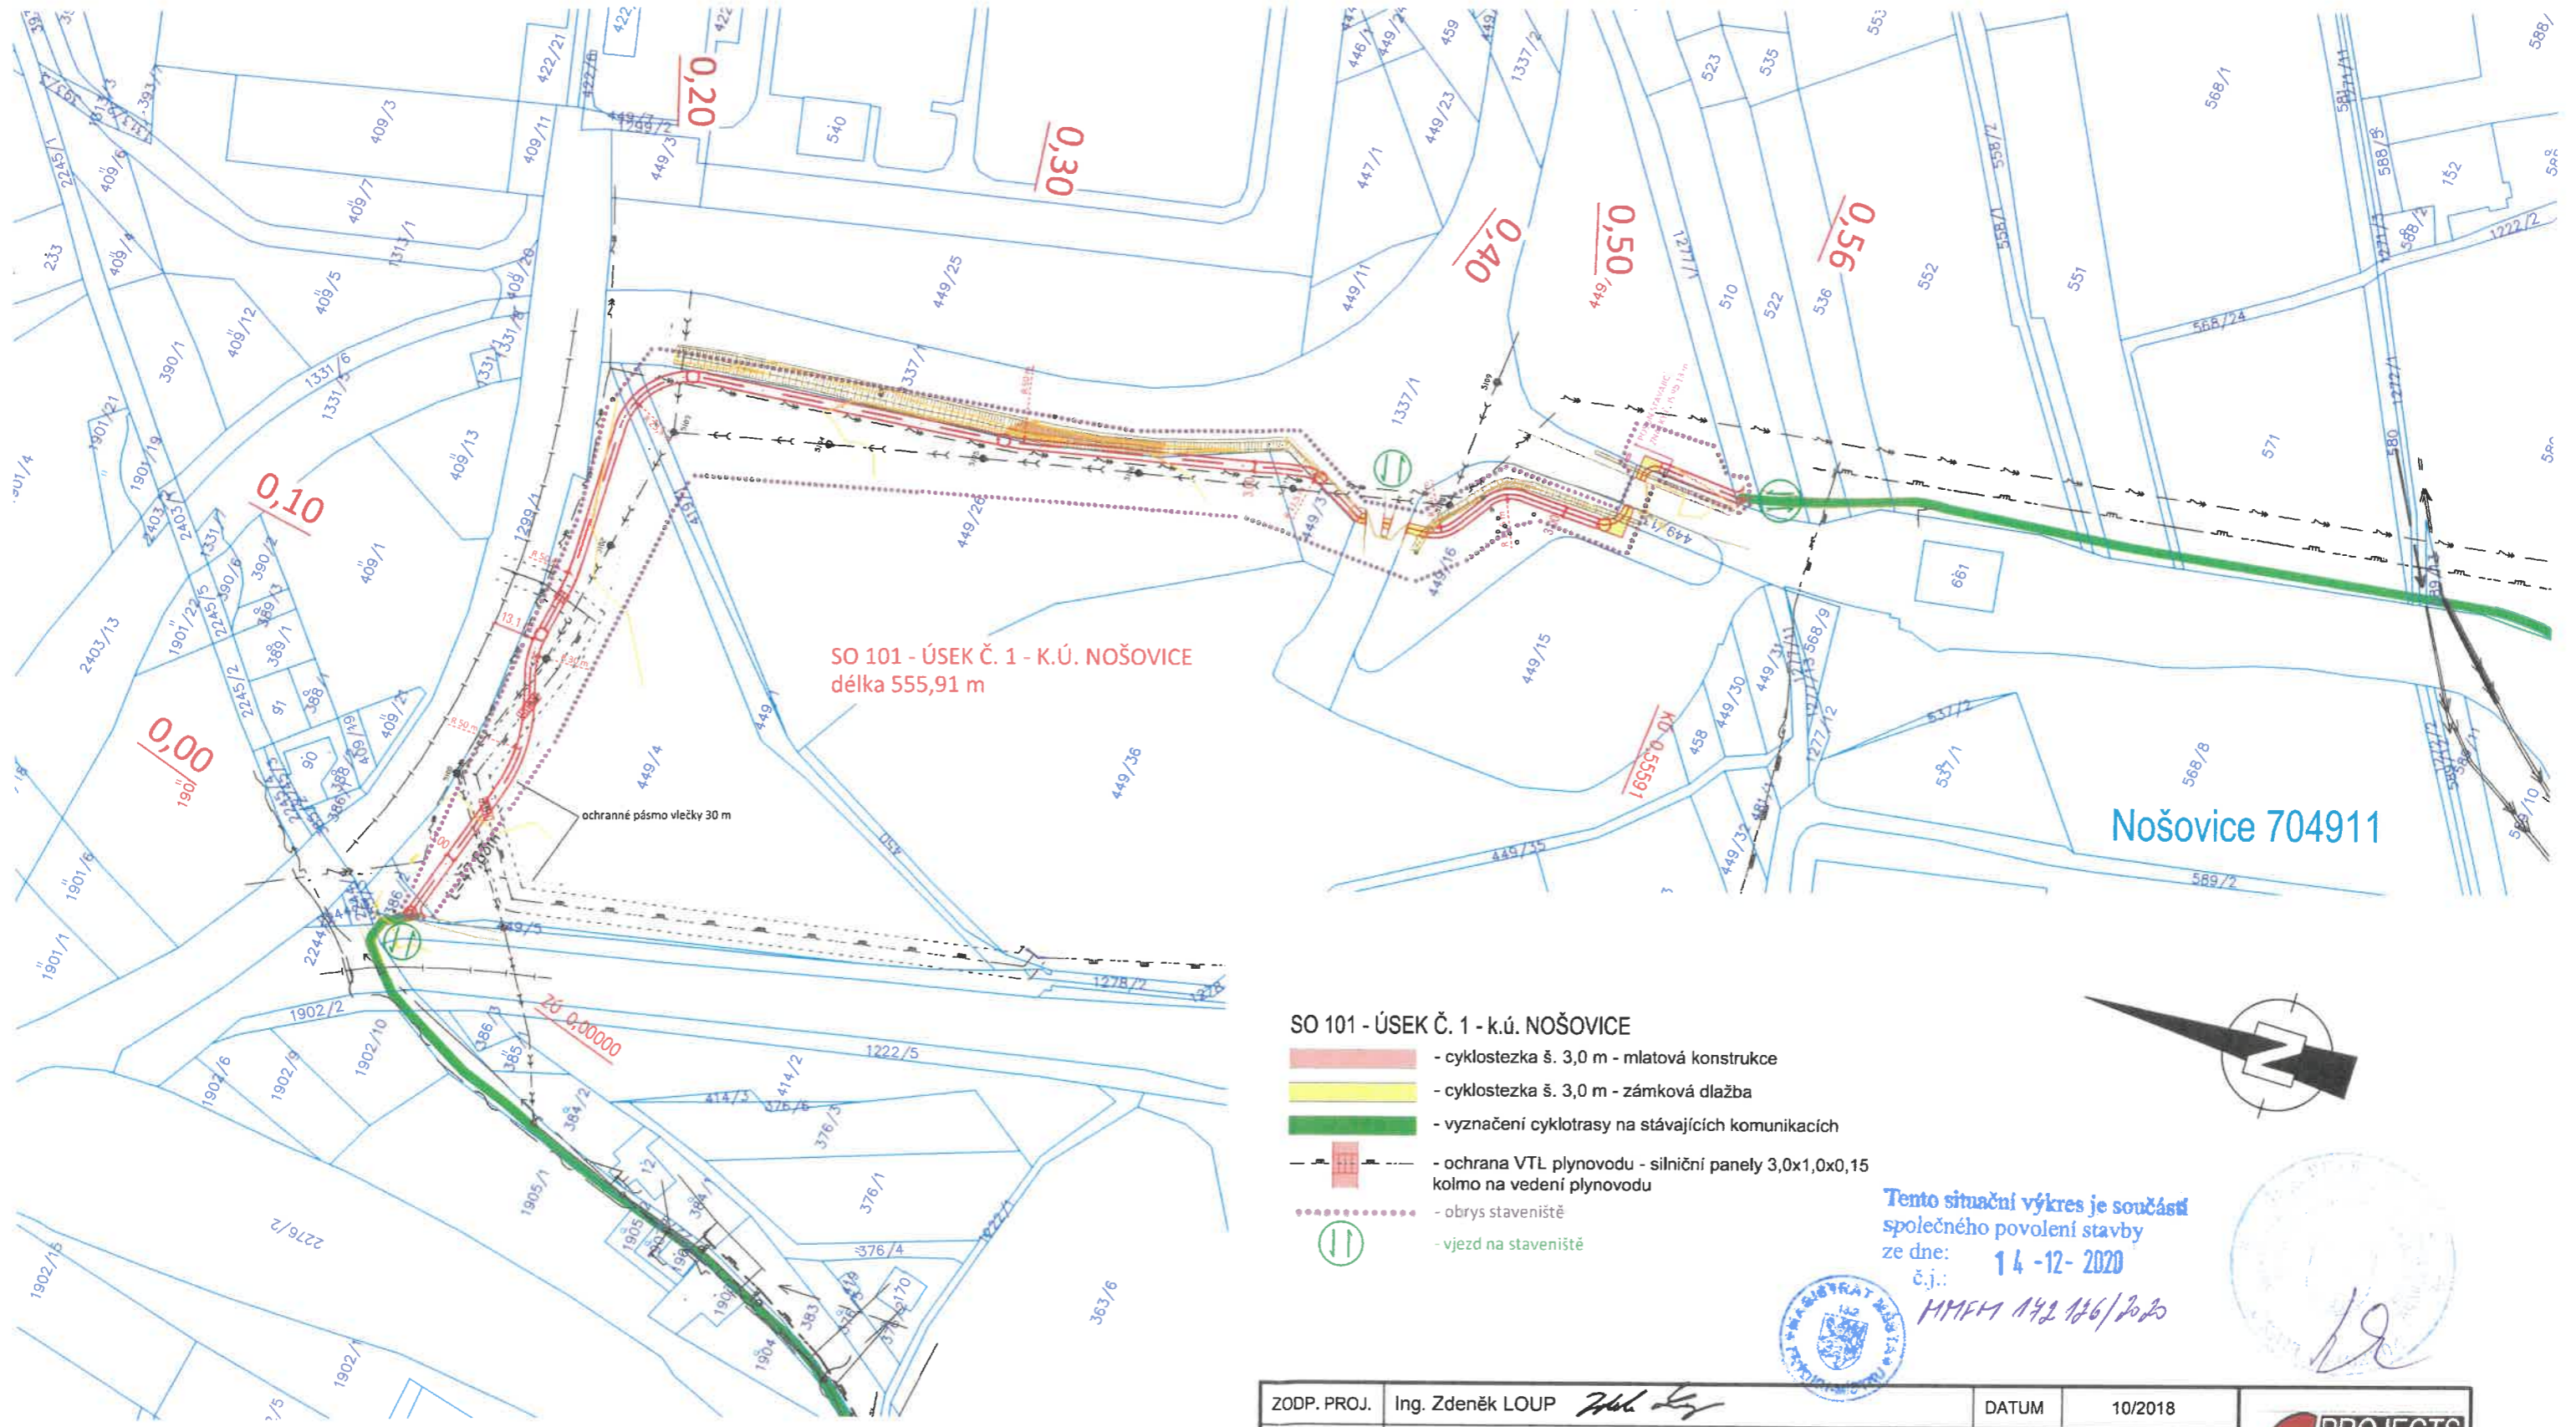

SO 101 - ÚSEK Č. 1 - K.Ú. NOŠOVICE
délka 555,91 m

Nošovice 704911

SO 101 - ÚSEK Č. 1 - k.ú. NOŠOVICE

- cyklostezka š. 3,0 m - mlatová konstrukce
- cyklostezka š. 3,0 m - zámková dlažba
- vyznačení cyklotrasy na stávajících komunikacích
- ochrana VTL plynovodu - silniční panely 3,0x1,0x0,15 kolmo na vedení plynovodu
- obrys staveniště
- vjezd na staveniště

Tento situační výkres je součástí
společného povolení stavby
ze dne: 14-12-2020
č.j.: MMF 142 186/2020



LEGENDA STÁVAJÍCÍCH INŽENÝRSKÝCH SÍTÍ:

- ČEZ a.s. - Podzemní vedení NN do 1 kV
- ČEZ a.s. - Nadzemní vedení NN do 1 kV
- ČEZ a.s. - Podzemní vedení VN do 35 kV
- ČEZ a.s. - Nadzemní vedení VN do 35 kV
- SmVaK a.s. - Kanalizace splašková DN 400 PP
- CETIN a.s. - Podzemní metalický kabel
- GasNet, s.r.o. - VTL Plynovod - ochranné pásmo 4,0 m na každou stranu
- Osa koleje

ZODP. PROJ.	Ing. Zdeněk LOUP <i>Zdenek Loup</i>	DATUM	10/2018		
VYPRACOVAL	Ing. Petr KOLAŘÍK <i>Petr Kolarik</i>	MĚŘÍTKO	1:2000		
IIIVESTOR	Sdružení obcí povodí Morávky, OÚ Dobrá 230, 723 51 Dobrá	ZAK. Č.	2436	IČ: 24306606	
AKCE	Cyklotrasa povodí Morávky			VÝKRES	VÝTISK
ČÁST	C - SITUAČNÍ VÝKRESY			C3.1	1
ČBSAH	KOORDINAČNÍ SITUAČNÍ VÝKRES - ÚSEK Č. 1				