


ÚZEMNÍ PLÁN PRAŽMO



0 100 200 300 400 500 m

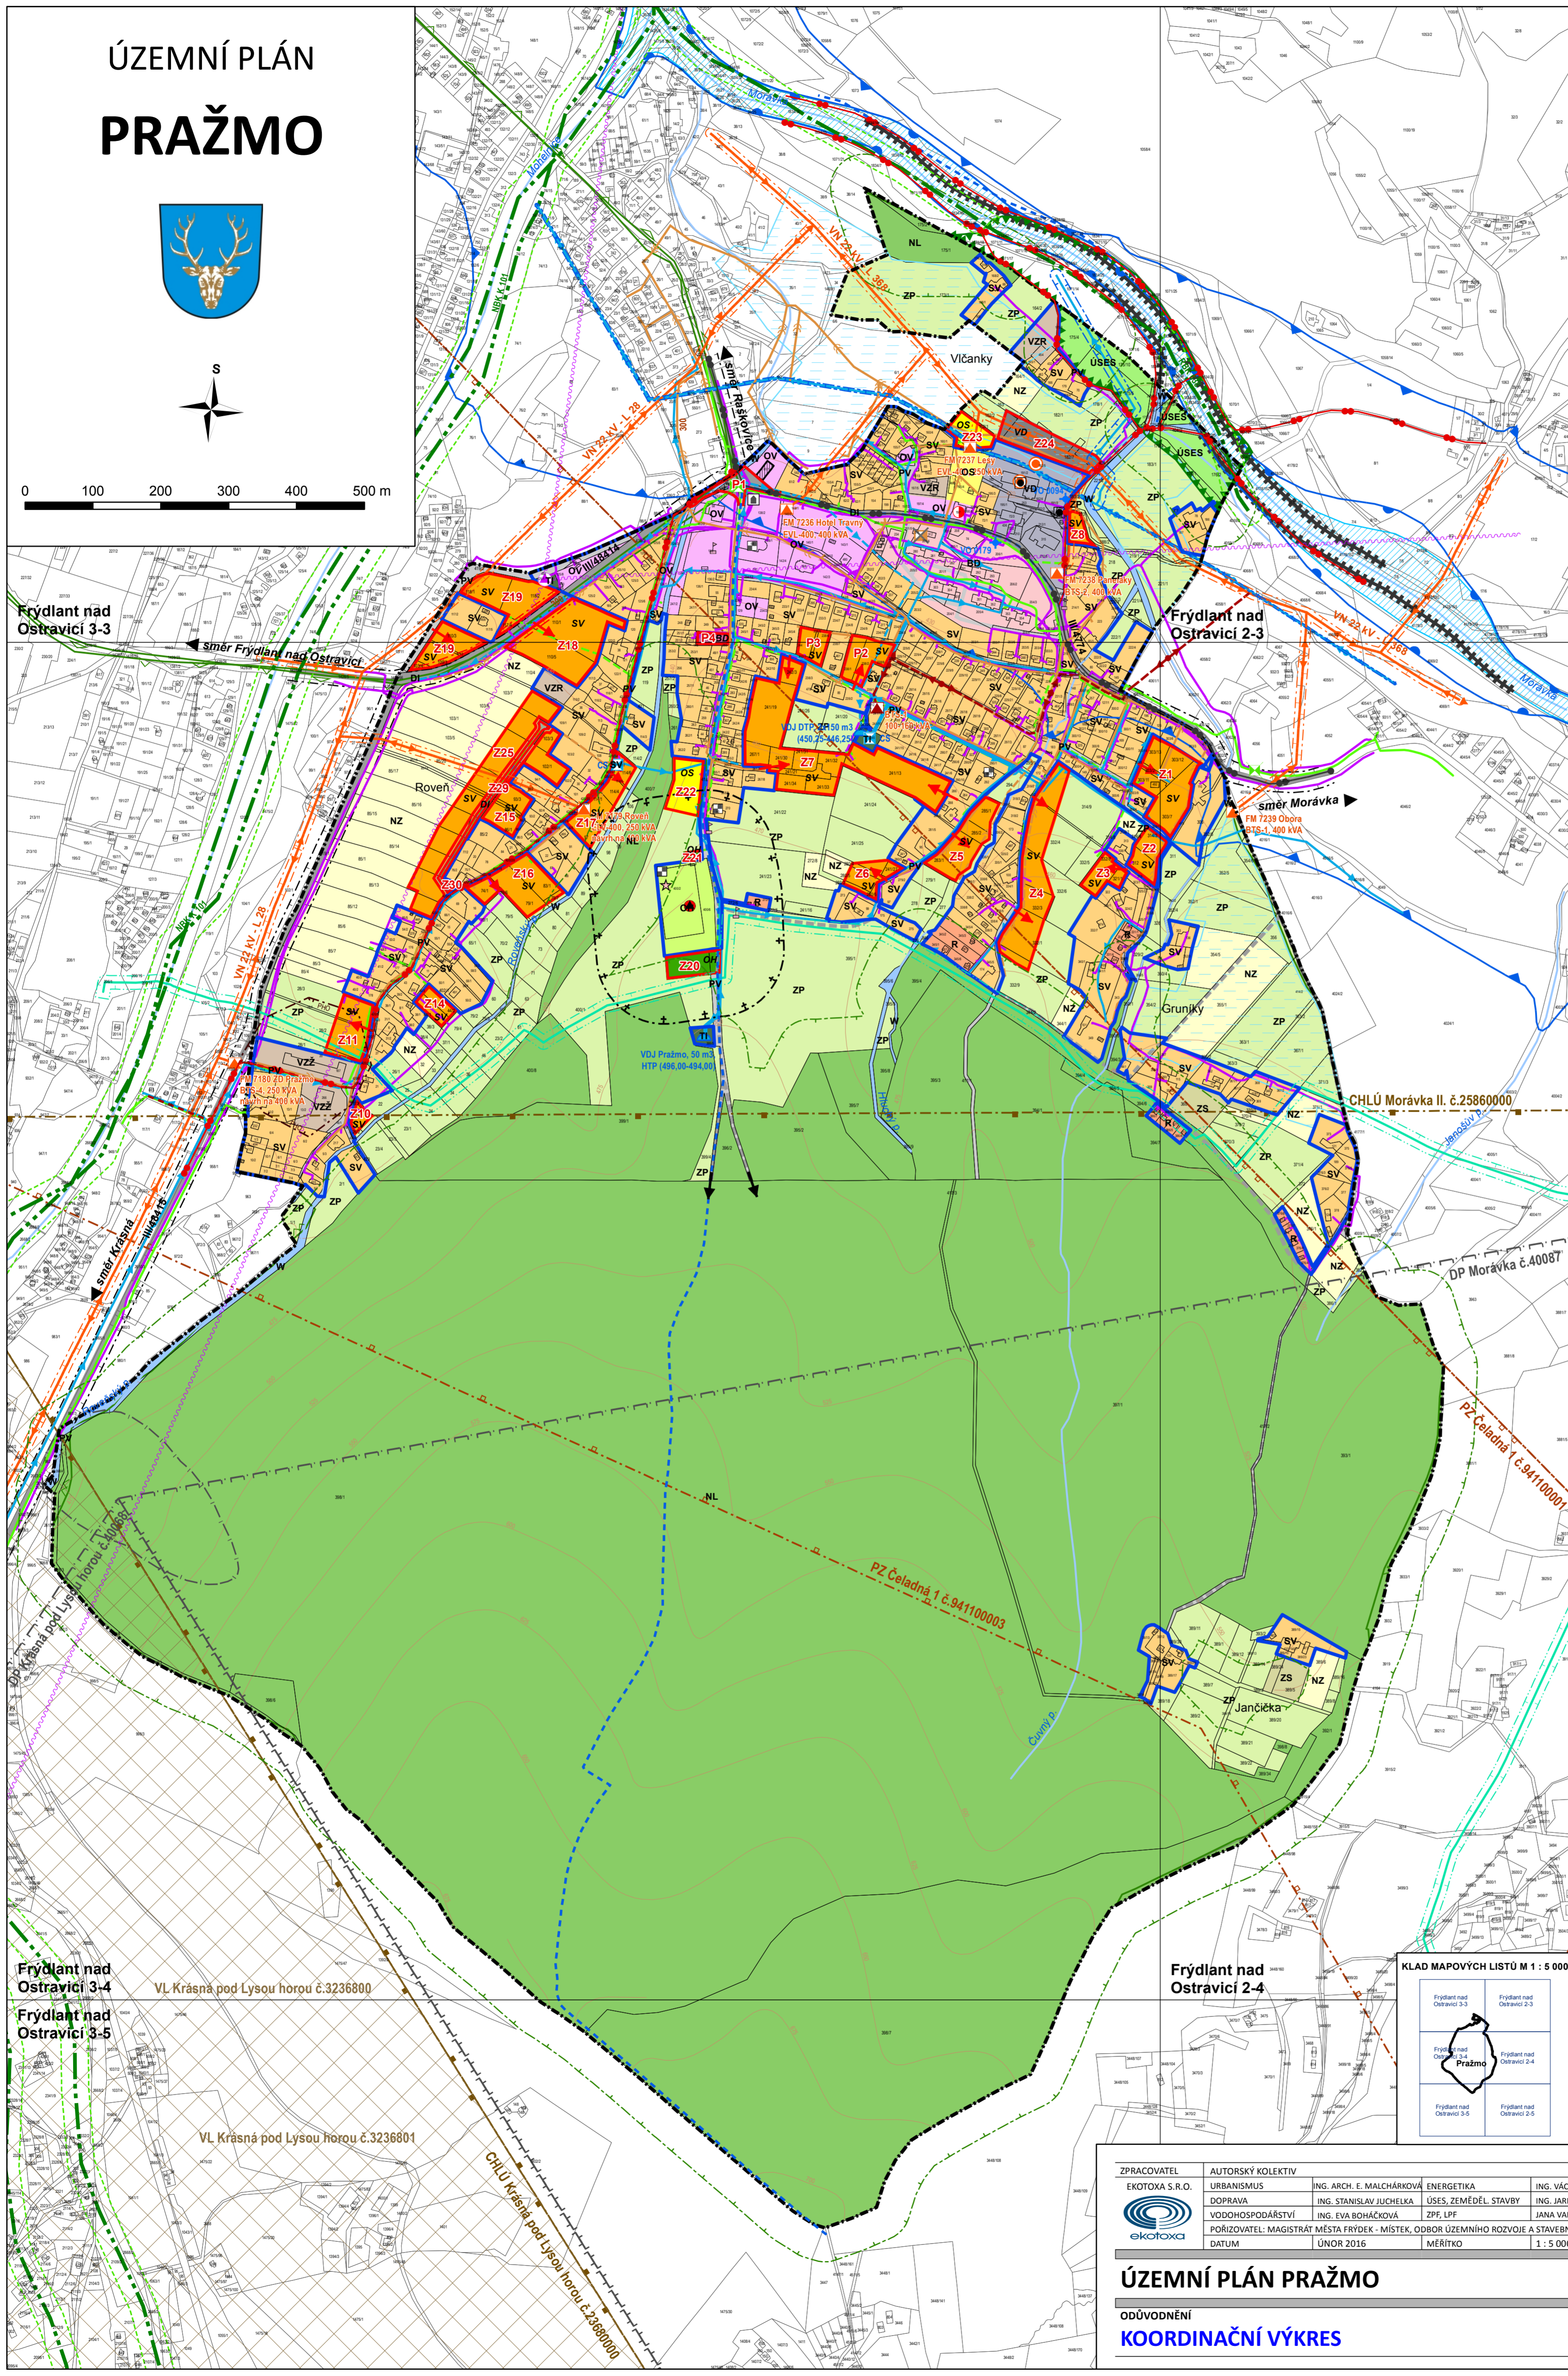

LEGENDA

ZÁKLADNÍ ČLENĚNÍ ÚZEMÍ	
	HRANICE ŘEŠENÉHO ÚZEMÍ (TOTOŽNÁ S KATASTRÁLNÍ HRANICÍ OBCE)
	HRANICE PARCEL KATASTRU NEMOVITOSTÍ
	ZASTAVĚNÉ ÚZEMÍ
	ZASTAVITELNÉ ÚZEMÍ
	ÚZEMÍ PŘESTAVĚB
PLOCHY S ROZDÍLNÝM ZPŮSOBEM VYUŽITÍ	
	PLOCHY BYTOVÝCH DOMŮ
	PLOCHY SMÍŠENÉ OBYTNÉ - VENKOVSKÉ
	PLOCHY REKREACE
	PLOCHY OBČANSKÉHO VYBAVENÍ VEŘEJNÁ INFRASTRUKTURA
	PLOCHY OBČANSKÉHO VYBAVENÍ TĚLOVÝCHOVA A SPORTOVNÍ ZAŘÍZENÍ
	PLOCHY OBČANSKÉHO VYBAVENÍ - HRBITOVY
	PLOCHY VEŘEJNÝCH PROSTRANSTVÍ
	PLOCHY TECHNICKÉ INFRASTRUKTURY
	PLOCHY DOPRAVNÍ INFRASTRUKTURY SILNIČNÍ
	PLOCHY VÝROBY A SKLADOVÁNÍ DROBNÁ A ŘEMESLNÁ VÝROBA BEZ ŠKODLIVÝCH VLIVŮ
	PLOCHY VÝROBY A SKLADOVÁNÍ - ZEMĚLÉSKÁ VÝROBA ROSTLINNÁ
	PLOCHY VÝROBY A SKLADOVÁNÍ - ZEMĚLÉSKÁ VÝROBA ŽIVOČIŠNÁ
	ZELĚNĚ SOUKROMÁ - ZAHRADY
	ZELĚNĚ PŘÍRODNÍHO CHARAKTERU - LOUKY
	PLOCHY ZEMĚLÉSKÉ - ORNÁ PŮDA
	PLOCHY VODNÍ
	PLOCHY LESNÍ
	PLOCHY PŘÍRODNÍ - ÚSES
DOPRAVNÍ INFRASTRUKTURA	
	SILNICE III. TŘÍDY
	MÍSTNÍ KOMUNIKACE
	ÚČELOVÁ KOMUNIKACE
	CYKLOTRASA
	STEZKA PRO PĚŠÍ
KULTURNÍ LIMITY	
	KULTURNÍ PAMÁTKA - SOCHA SV. JANA NEPOMUCKÉHO
	HISTORICKY VÝZNAMNÁ STAVBA
	ARCHITECTONICKY VÝZNAMNÝ OBJEKT - SOUBOR
	MÍSTO VÝZNAMNÉ UDÁLOSTI - HROB MARYČKY MAGDONOVÉ
VÝZNAMNÁ ZAŘÍZENÍ TECHNICKÉ OBSLUHY	
	VRT STÁTNÍ POZOROVACÍ SÍTĚ PODZEMNÍCH VOD
	ZEMNÍ VODOJEM
	ČERPACÍ STANICE VODÁRENSKÁ
	ŘÁD PITNÉ VODY
	PŘÍVODEČ VODY DOV + OCHRANNÉ PÁSMO (1,5, 2,5 A 8,5 M)
	ČIŠTÍRNA ODPADNÍCH VOD - ZRUŠENA
	STOKA SPLAŠKOVÉ KANALIZACE
	RADIOVÁ STANICE NA RR TRASE
	KOMUNIKAČNÍ VEDENÍ S OCHRANNÝM PÁSMEM 1,5 M
	RADIORELÉOVÁ TRASA (TELEFONICA O2)
	DISTRIBUČNÍ TRAFOSTANICE
	FOTOVOLTAICKÁ ELEKTRÁRNA
	KABELOVÉ VEDENÍ ELEKTRICKÉ SÍTĚ VN 22 KV
	VENKOVNÍ VEDENÍ ELEKTRICKÉ SÍTĚ VN 22 KV + OCHRANNÉ PÁSMO (7 M)
	TRASOVÝ UZÁVĚR PLYNU
	STŘEDOTLAKÝ PLYNOVOD S OCHRANNÝM PÁSMEM 1 M
	VYSOKOTLAKÝ PLYNOVOD + BEZPEČNOSTNÍ PÁSMO (10 M)
TECHNICKÉ LIMITY	
	SESUVNÉ ÚZEMÍ
	VÝHRADNÍ BILANCOVANÉ LOŽISKO NEROSTNÝCH SUROVIN
	DOBÝVACÍ PROSTOR
	CHRÁNĚNÉ LOŽISKOVÉ ÚZEMÍ
	SCHVALENÝ PROGRÓZNÍ ZDROJ VYHRAZENÝCH NEROSTŮ
	OP ŽIVOČIŠNÉ VÝROBY
	OP HRBITOVA (100 M)
	OP SILNICE III. TŘÍDY (15 M)
PŘÍRODNÍ LIMITY	
	ÚSES - LOKÁLNÍ BIOCENTRUM
	ÚSES - NADREGIONÁLNÍ BIODORIDOR
	ÚSES - REGIONÁLNÍ BIODORIDOR
	ÚSES - OP NADREGIONÁLNÍHO A REGIONÁLNÍHO BIODORIDORU
	NATURA - PTAČÍ OBLAST
	NATURA - EVROPSKY VÝZNAMNÁ LOKALITA
	CHRÁNĚNÁ KRAJINNÁ OBLAST
	OP LESA (50 M)
	ZÁPLAVOVÉ ÚZEMÍ VODNÍHO TOKU MORÁVKY Q100
	ÚZEMÍ ZVLÁŠTNÍ POVODNĚ POD VODNÍM DÍLEM
	AKTIVNÍ ZÓNA ZÁPLAVOVÉHO ÚZEMÍ VODNÍHO TOKU MORÁVKY Q20
OSTATNÍ ÚDAJE O ÚZEMÍ	
	OBJEKT POŽÁRNÍ OCHRANY
	STARÁ EKOLOGICKÁ ZÁTĚŽ
	SBĚRNA ODPADU
	PLOCHA ODVODNĚNÁ BROWNFIELD
	PROTIPOVODŇOVÁ OCHRANNÁ HRÁZ
	VSTUPY DO ÚZEMÍ

ZPRACOVATEL EKOTOXA S.R.O.	AUTORSKÝ KOLEKTIV URBANISMUS DOPRAVA VODOHOSPODÁŘSTVÍ POŘIZOVATEL: MAGISTRÁT MĚSTA FRÝDEK - MÍSTEK, ODBOR ÚZEMNÍHO ROZVOJE A STAVĚBNÍHO ŘÁDU DATUM ÚNOR 2016	ING. ARCH. E. MALCHÁRKOVÁ ING. STANISLAV JUHELKA ING. EVA BOHÁČKOVÁ MĚŘITKO 1 : 5 000	ENERGETIKA ÚSES, ZEMĚL. STAVBY ZPE, LPF JANA VAŇKOVÁ	ING. VÁCLAV BOHÁČEK ING. JARMILA PACIORKOVÁ JANA VAŇKOVÁ	KRAJINA, ŽP GRAFICKÉ ZPRACOVÁNÍ JANA VAŇKOVÁ	MGR. ZDENĚK FRĚLICH JANA VAŇKOVÁ
CELE ŘEŠENÉ ÚZEMÍ JE SITUOVÁNO V OCHRANNÉM PÁSMU LETECKÝCH RADIOVÝCH ZABEZPEČOVACÍCH ZAŘÍZENÍ MO.						

ÚZEMNÍ PLÁN PRAŽMO

ODŮVODNĚNÍ
KOORDINAČNÍ VÝKRES

ČÍSLO VÝKRESU
II.B.a.

AUTORIZOVANÝ ARCHITEKT
ING. ARCH. ELEN MALCHÁRKOVÁ
ČÍSLO AUTORIZACE ČKA: 02.282